


Puchenstuben

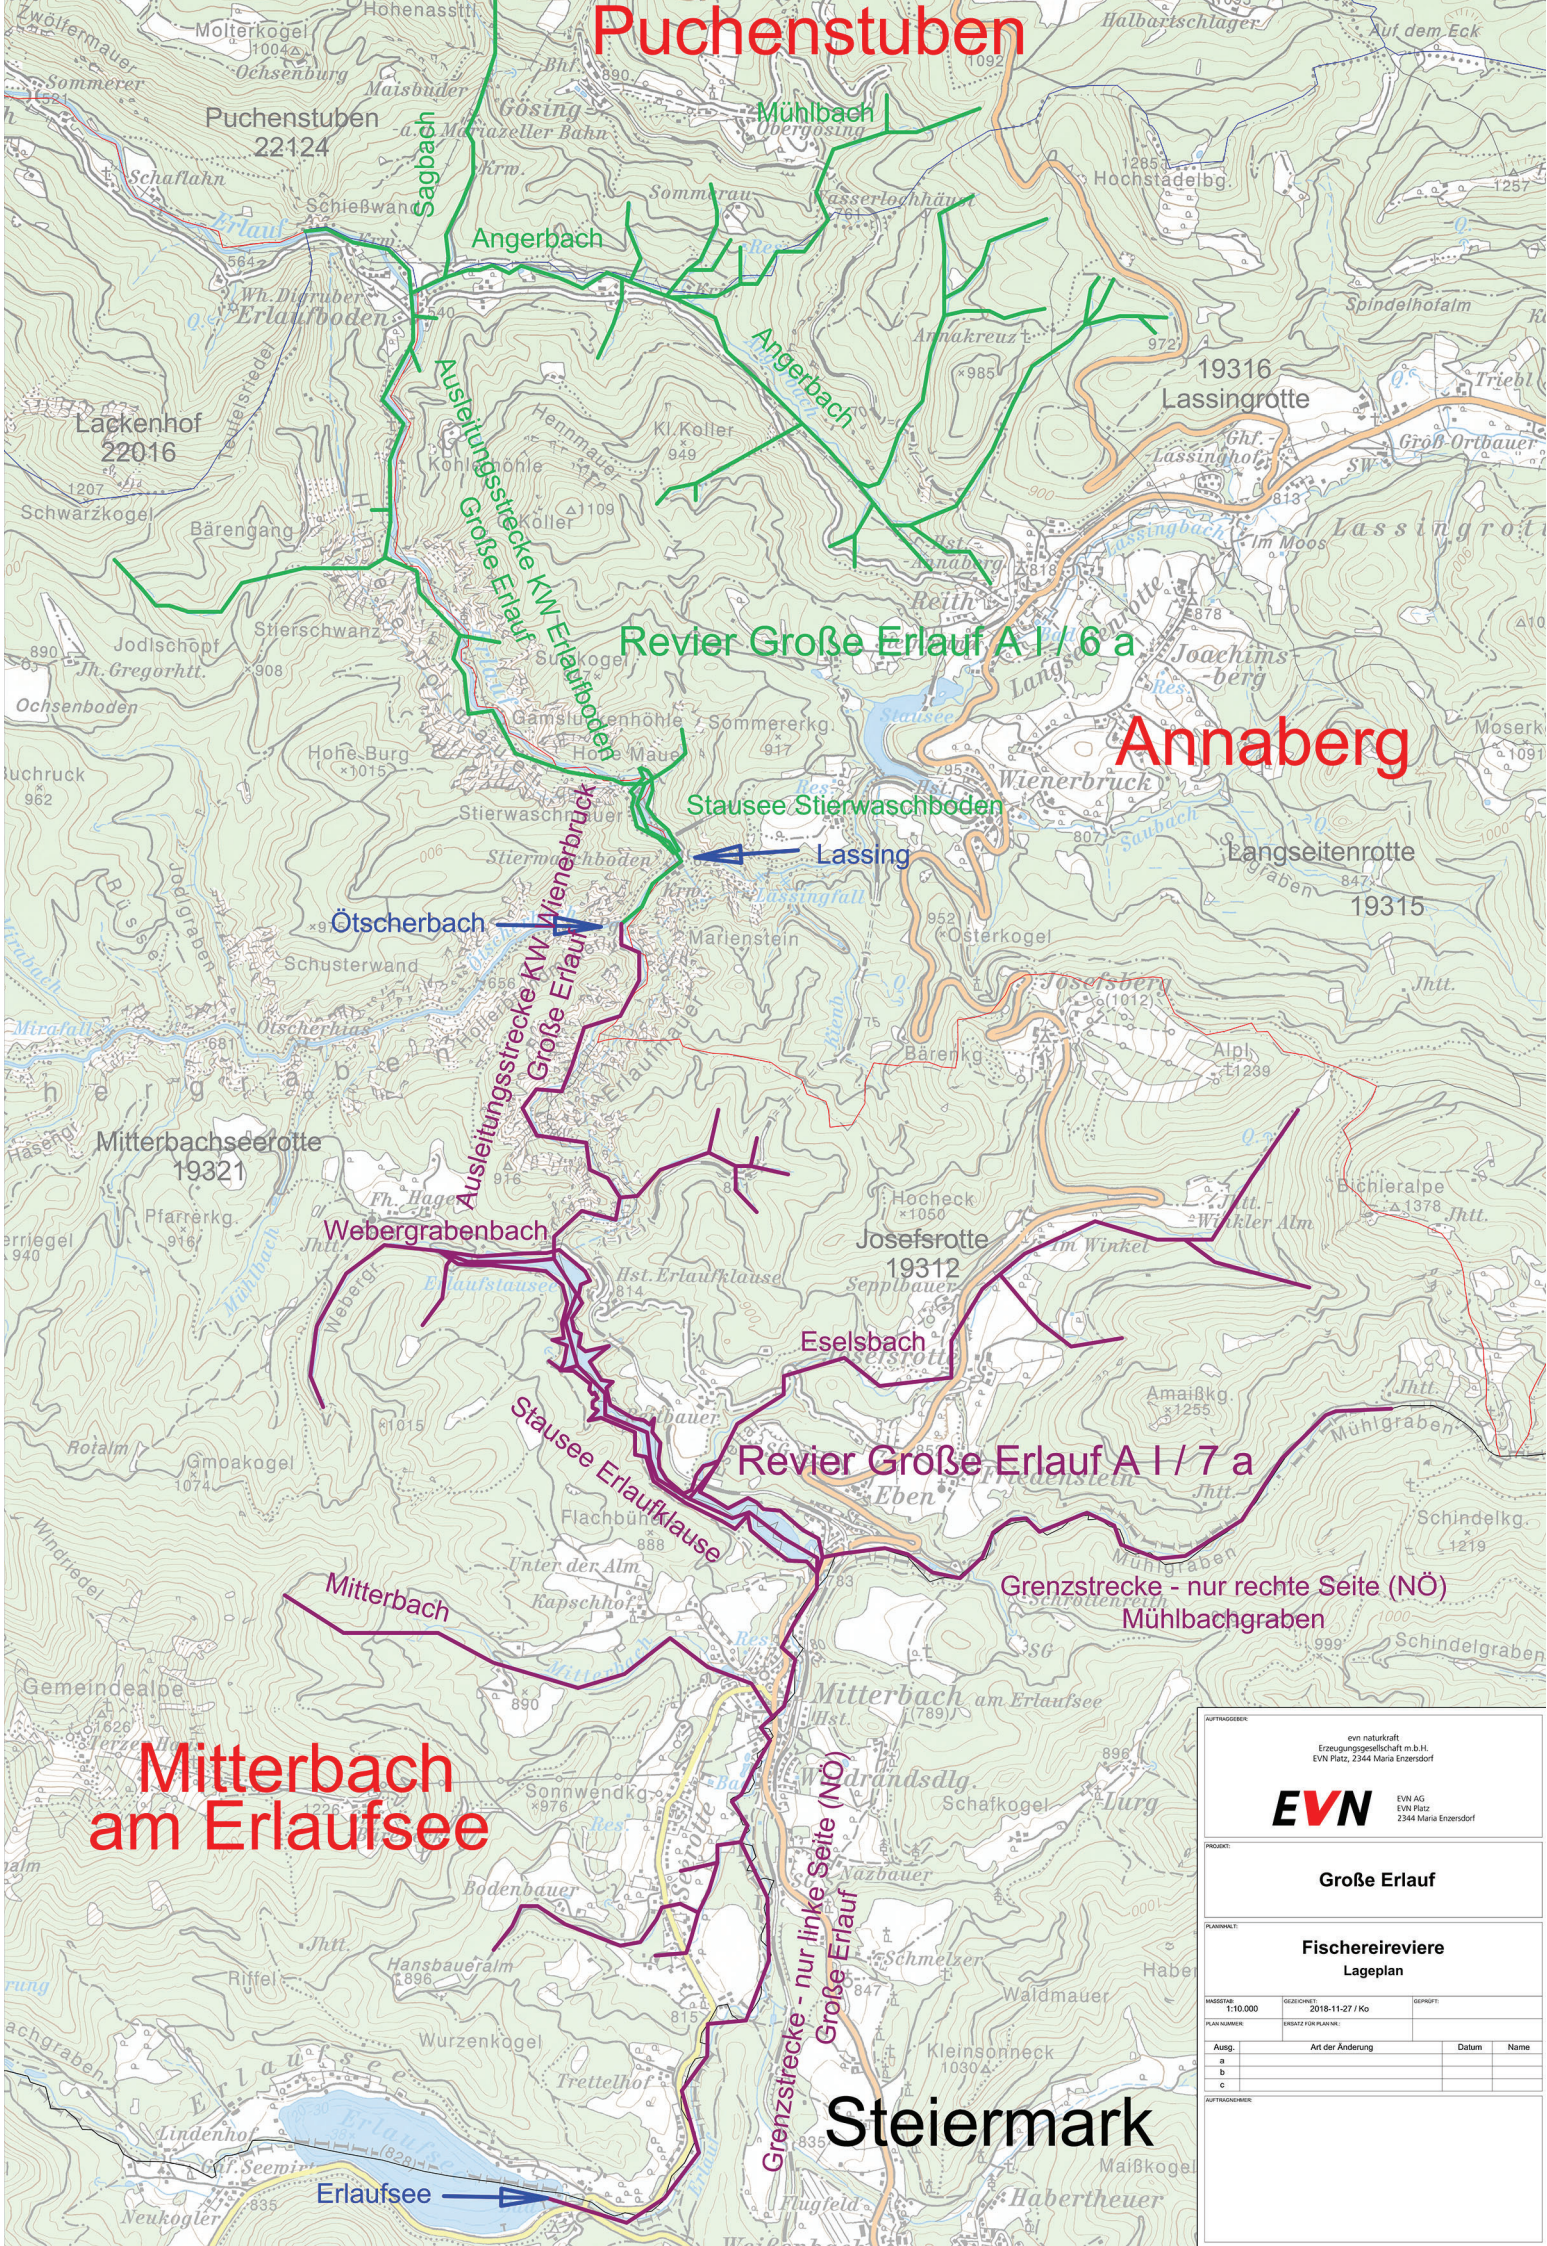

AUFTRAGSGEBER: evn naturkraft Energieversorgungsbetriebe m.b.H. EVN Platz, 2344 Maria Enzersdorf			
EVN EVN AG EVN Platz 2344 Maria Enzersdorf			
PROJEKT: Große Erlauf			
PLANUNGSTITEL: Fischereireviere Lageplan			
MASSSTAB: 1:10.000	GEZEICHNET: 2018-11-27 / Ko	GEPRÜFT:	
PLAN-NUMMER:	DATUM FÜR PLAN:		
Ausg.	Art der Änderung	Datum	Name
a			
b			
c			
AUFTRAGSGEBER:			



Foto: EVN



Foto: EVN



Foto: EVN



Foto: EVN



Foto: EVN